
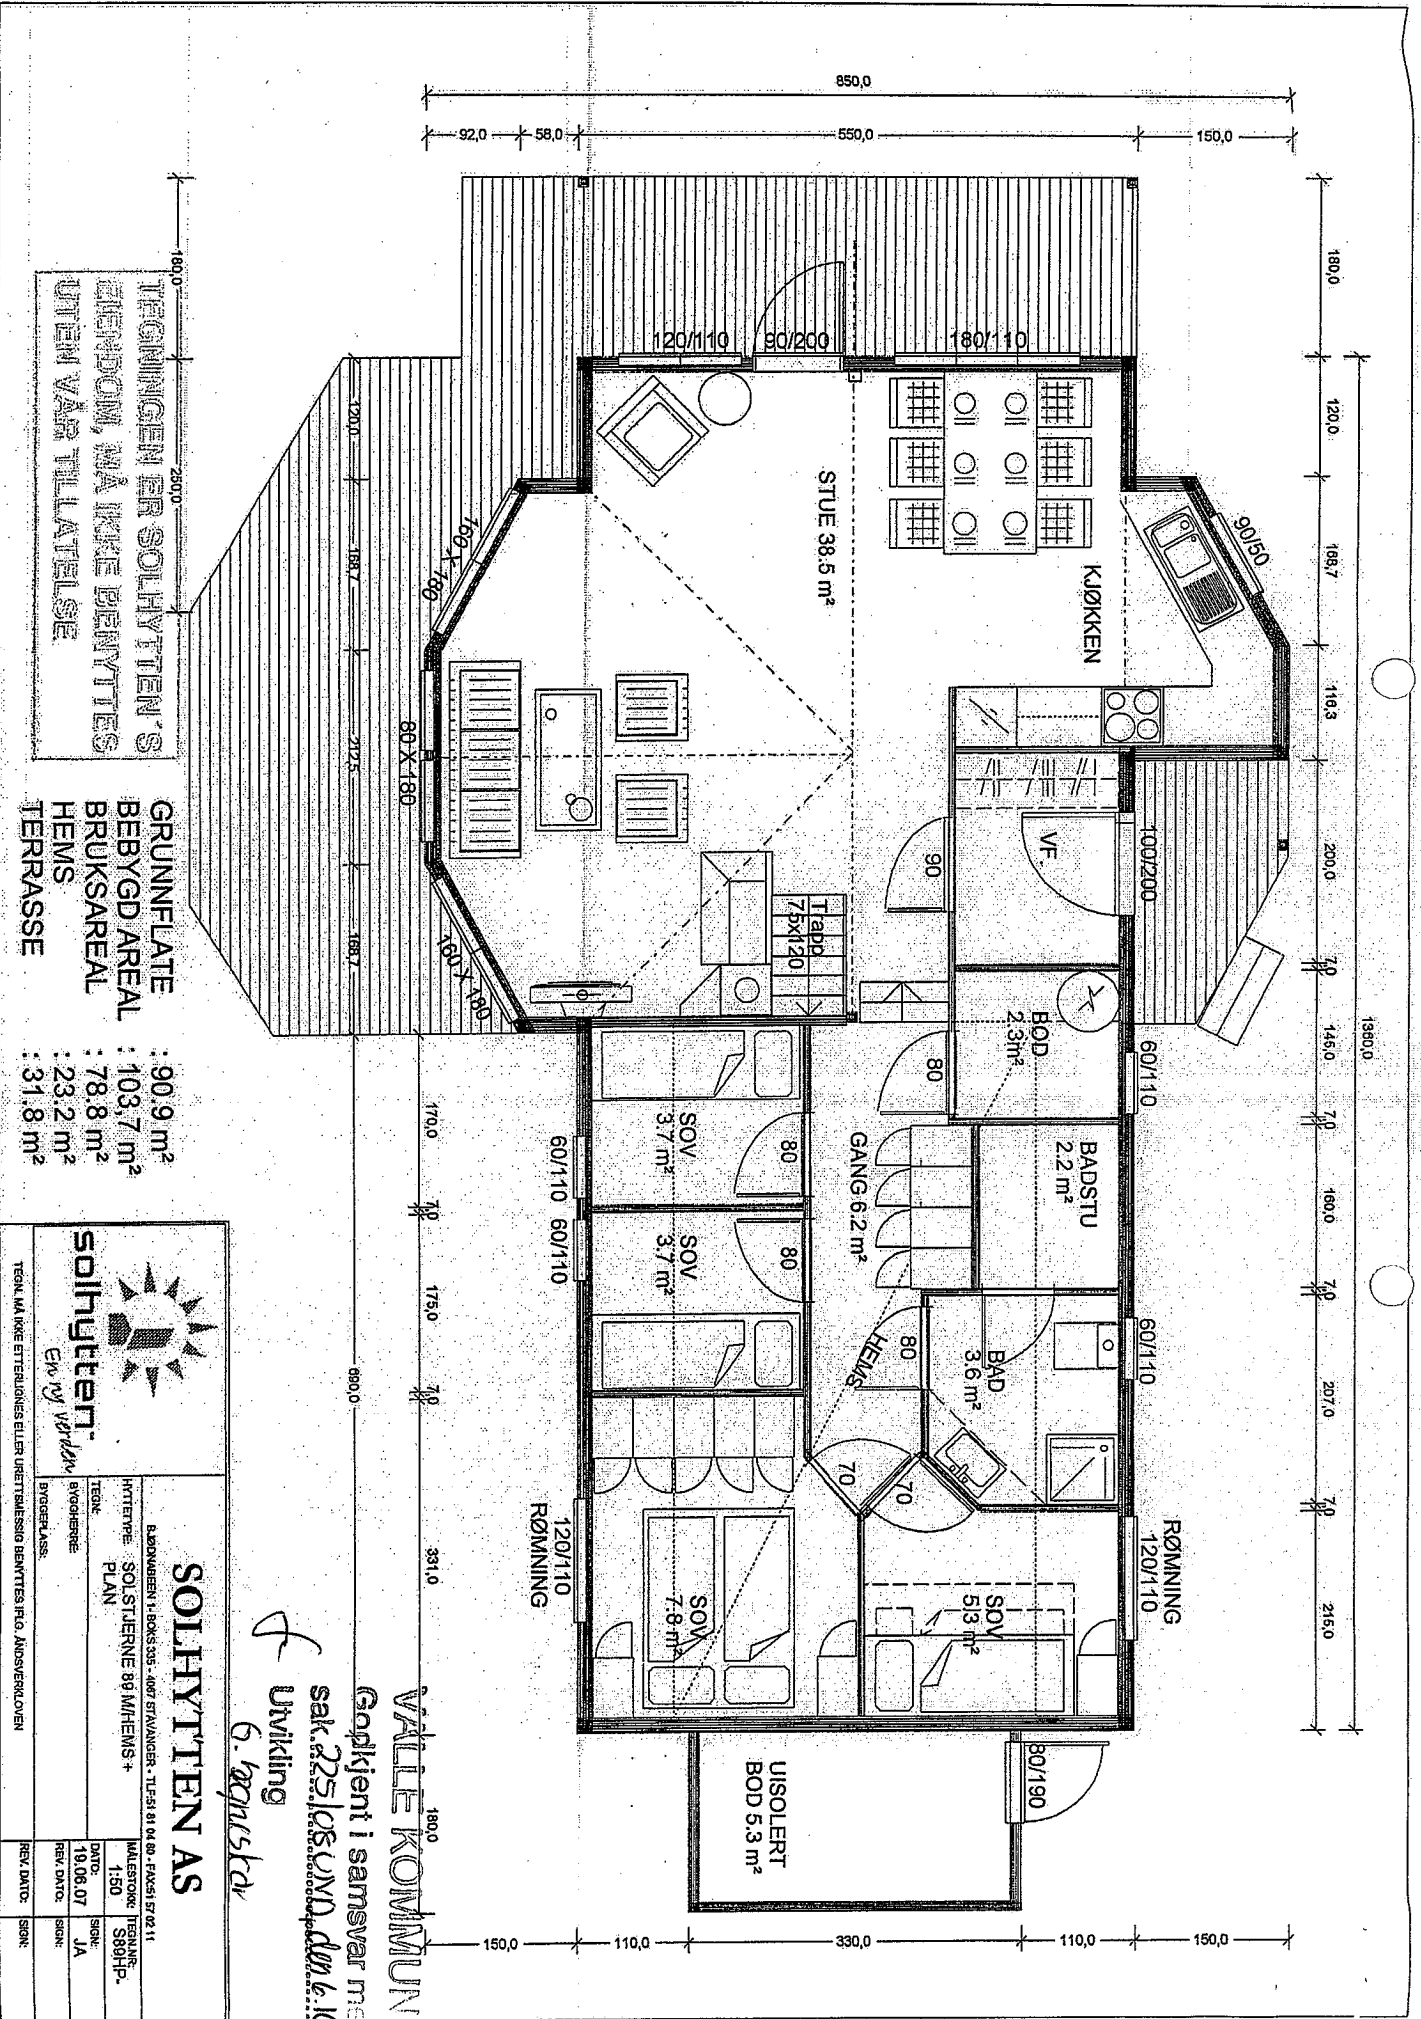


VALLE K...  
 Godkjent...  
 sak... 225/08 UNO den 10.10.08  
 for utvikling  
 G. haagenstad

HJEMME I EN SOLHYTTEN'S  
 HEMME, MA' ENNE SENNITTES  
 UTEN VÅR TILFÆLSE

		<b>SOLHYTTEN AS</b>	
ELDØRNEN 1, BOKS S/S - 40RT STAVENGER - TLF: 81 04 90 - FAX: 81 02 11			
HYTTETYPPE: SOLSTJERNE 89 M/HEMS +			
TEGN:	BYGGHERRE:	MALESTOKK:	TERMINER:
TEGN:	BYGGHERRE:	1:50	S89HH
BYGGHERRE:	BYGGHERRE:	19.06.07	JA
BYGGHERRE:	BYGGHERRE:	REVI. DATO:	SIK:
BYGGHERRE:	BYGGHERRE:	REVI. DATO:	SIK:
TEGN. MA' IKKE ETTERLIGNES ELLER URETTSMÆSSIG BRUYTTES I.F.G. ANSVERLØVEN		REVI. DATO:	SIK:



TEGNINGEN ER SOLHYTTEN'S EGENDOM, MA IKKE BENYTTES UTEM VÅR TILLATELSE

GRUNNFLETE : 90.9 m²  
 BEBYGD AREAL : 103.7 m²  
 BRUKSAREAL : 78.8 m²  
 HEMS : 23.2 m²  
 TERRASSE : 31.8 m²

**SOLHYTTEN AS**

BLØNVÅGEN 1, BOKS SØS, 4007 STAVANGER, TLF: 51 81 04 80, FAX: 51 87 02 11

HETTEPPE : SOLSTJERNE 89 M/HEMS + PLAN

TEK. : BRYGGERE

BYRGERLASS.

MALESTOKK : 1:50

DATO : 19.06.07


TEGN. : S80HP-

REV. DATO. : SGN


REV. DATO. : SGN

TEGN. MA IKKE ETTERLEGNES ELLER URETTSMESSIG BENYTTES I.F.O. ANSVÆRLOVEN


VÅLLE KOMMUNE  
 Godkjent i samsvar med sak. 25/05 UVD den 6.10.08  
 Uviking  
 G. Argusdal

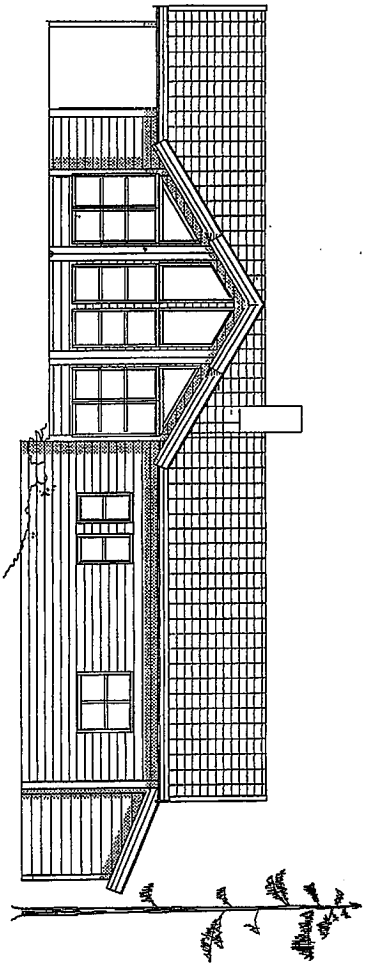


FASADE NOT:

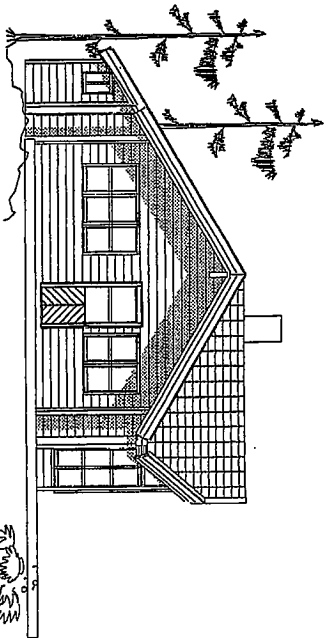

FASADE NOT:

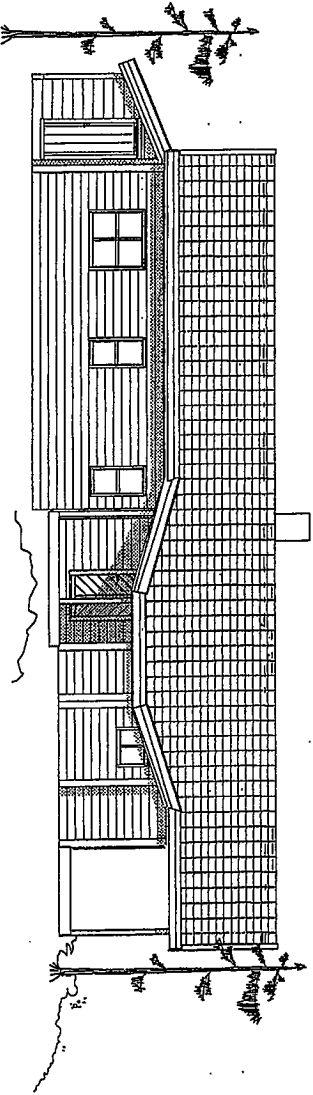

FASADE NOT:

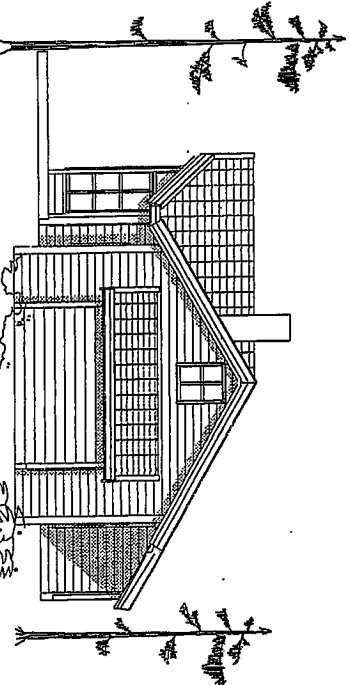

FASADE NOT:

VÅLTERKOMMUNE

Godt samarbeid med saknr. 225/165. Und. den. 6. 10.08

Utvikning G. Raaneskdal

SOLHYTTEN AS



Solhytten AS  
En ny verden

SOLHYTTEN AS

BØRVÅGEN 1, BOKS 335 - 4057 STRANDEN, TLF: 51 81 84 89 - FAX: 51 87 02 11

HYTTETYPPE: SOLSTJERNEN 89 M/HJEMS +

TEGN: FASADER

MALESTOR: 1:100

BYGGJERRE: 19.06.07

REVISJON: JA

BYGGJERRE: 19.06.07

REVISJON: JA

TEGN MA IKKE ETTERLEGNES ELLER URETTSMESSIG BRUKTES I.F.G. ANDSVERKLOVEN

REV. DATO:

SIGN:

REV. DATO:

SIGN:

REV. DATO:

SIGN: